



УПРАВЛЕНИЕ СТРОИТЕЛЬНОГО КОМПЛЕКСА
АДМИНИСТРАЦИИ ГОРОДСКОГО ОКРУГА БАЛАШИХА

СПРАВКА
О МЕСТОПОЛОЖЕНИИ
ОБЪЕКТА НЕДВИЖИМОГО ИМУЩЕСТВА

от 31.05.2016 г.

Настоящая справка выдана	Акционерное общество Холдинговая компания «Главное всерегиональное строительное управление «Центр» (АО ХК «ГВСУ «Центр») (Заявление от 18.05.2016)
о том, что объект недвижимости	Канализационно-насосная станция
Кадастровый номер земельного участка	50:50:0020501:8
Регистрационный (кадастровый) номер объекта недвижимости	
Основание для регистрации	Разрешение на ввод объекта в эксплуатацию от 29.04.2016 № RU50-43-4876-2016
Местоположение	Московская область, город Балашиха, микрорайон Ольгино, улица Шестая, у дома 17
Обозначение объекта на плане	Лит. А
Примечание	Строительный адрес: Московская область, г. Железнодорожный, ул. Шестая

Главный специалист УСК
должность исполнителя

Начальник УСК
Администрации Городского
округа Балашиха


подпись

подпись

А.А. Гончаренко
расшифровка подписи


Н.Л. Данькевич
расшифровка подписи

подпись



МЕСТОПОЛОЖЕНИЕ ОБЪЕКТА

М 1:2000

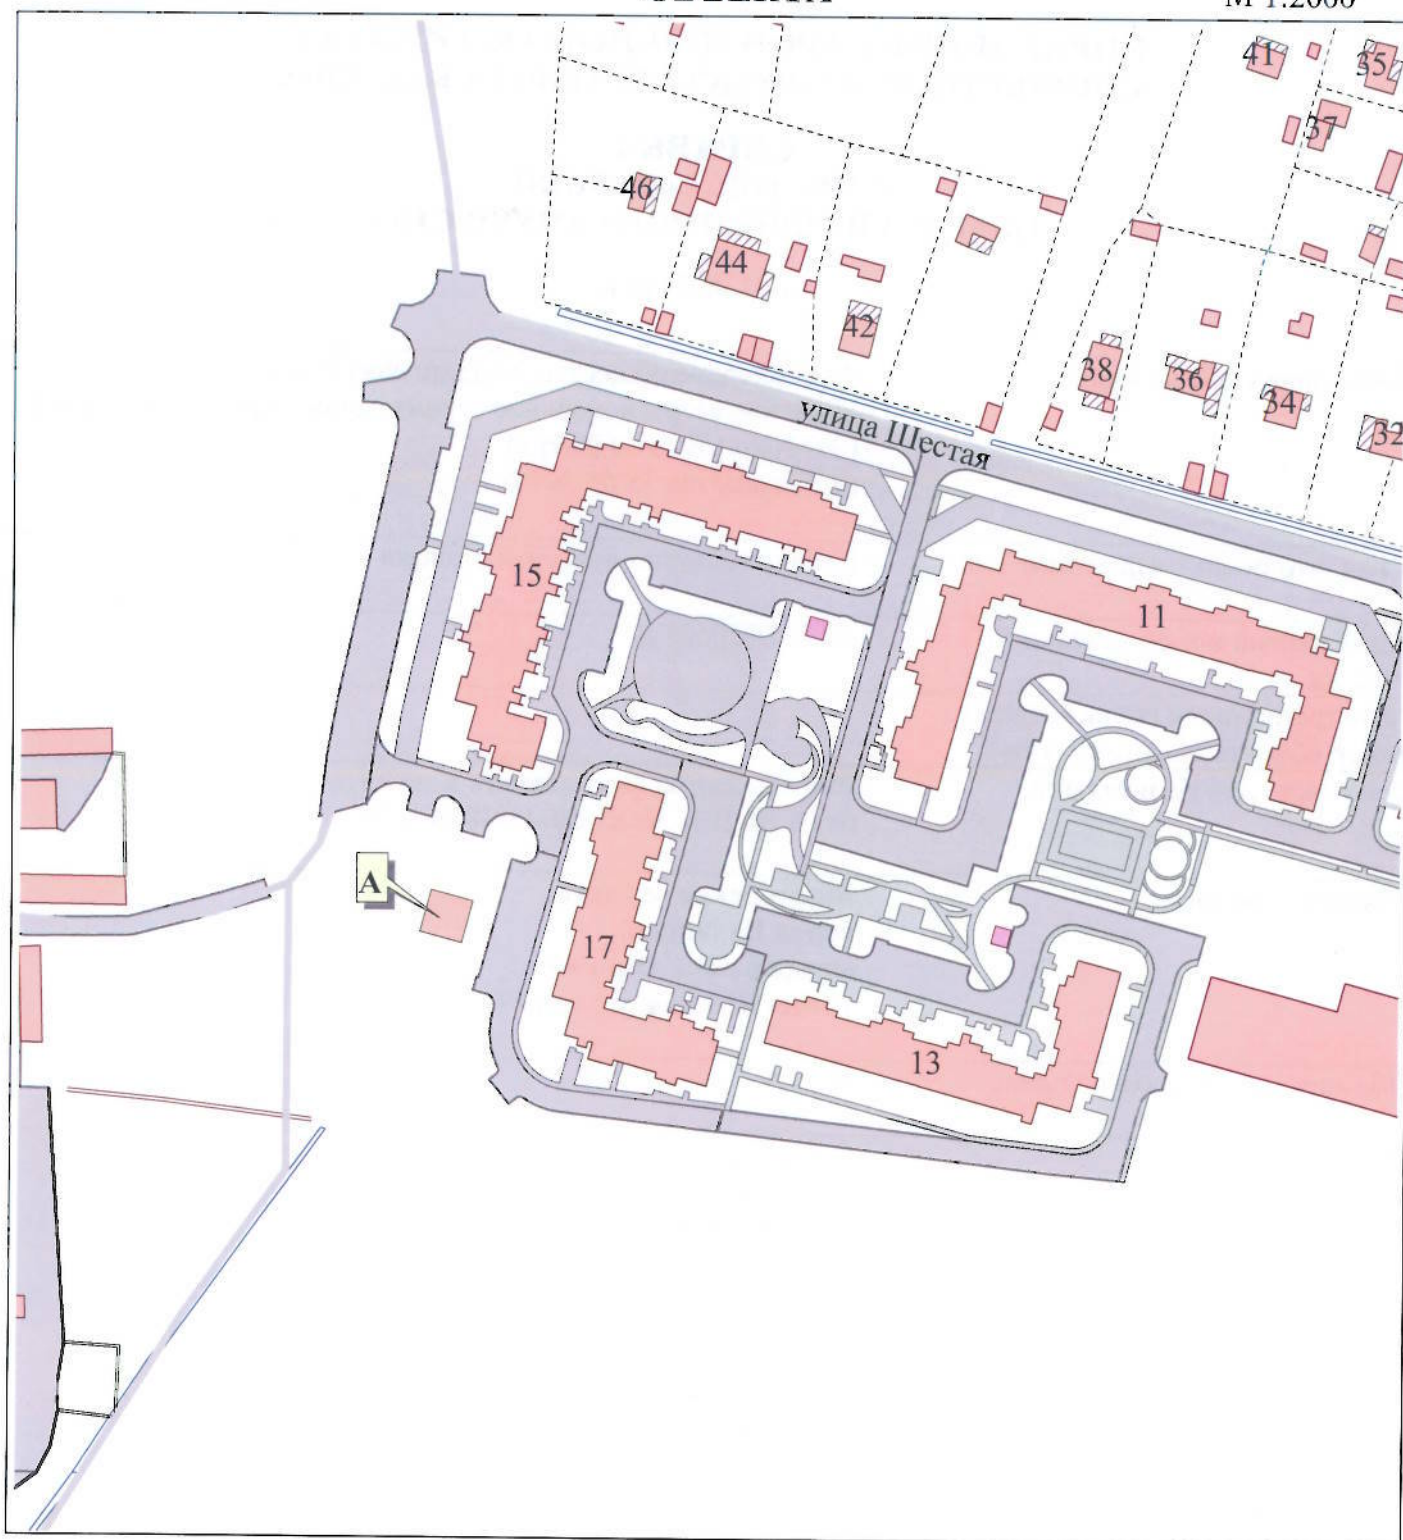

Адрес объекта _____ *Московская область, город Балашиха,*
_____ *микрорайон Ольгино, улица Шестая, у дома 17*

Главный специалист УСК
должность исполнителя

Вашин
подпись

А.А. Гончаренко
расшифровка подписи