



**УПРАВЛЕНИЕ СТРОИТЕЛЬНОГО КОМПЛЕКСА  
АДМИНИСТРАЦИИ ГОРОДСКОГО ОКРУГА БАЛАШИХА**  
**АКТ**  
**ПРИСВОЕНИЯ АДРЕСА ОБЪЕКТУ НЕДВИЖИМОГО ИМУЩЕСТВА**  
**от 31.05.2016 г.**  
**RU50315000 - APR0000302**

Правообладатель объекта недвижимого имущества	Акционерное общество Холдинговая компания «Главное всерегиональное строительное управление «Центр» (АО ХК «ГВСУ «Центр»)
Основание	Заявление от 18.05.2016; Разрешение на ввод объекта в эксплуатацию от 29.04.2016 № RU50-43-4878-2016
Вид (название) объекта	Жилой дом
Обозначение объекта на плане (см. оборотную сторону)	Лит. А
Правоустанавливающий документ на земельный участок	Договор аренды земельного участка от 03.04.2013 № 4936; Дополнительное соглашение №1 от 20.01.2014 к договору аренды земельного участка № 4936 от 03.04.2013
Кадастровый номер земельного участка, на котором расположен объект недвижимого имущества	50:50:0020501:8
Данные технического паспорта БТИ (декларации об объекте недвижимого имущества)	
Регистрационный (кадастровый) номер объекта недвижимости	
Присвоенный адрес объекту	<b>Московская область, город Балашиха, микрорайон Ольгино, улица Шестая, дом 5</b>
Идентификационный код в адресном реестре Городского округа Балашиха	RU50315000 — ARR0115007103
Отметка о внесении изменений и дополнений	Строительный адрес: Московская область, г. Железнодорожный, ул. Шестая, корп. 6.1

Главный специалист УСК  
должность исполнителя


Начальник УСК  
Администрации Городского  
округа Балашиха

  
подпись

подпись


А.А. Гончаренко  
расшифровка подписи

Н.Л. Данькевич  
расшифровка подписи

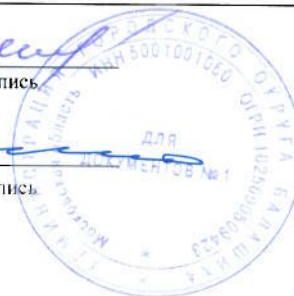

# МЕСТОПОЛОЖЕНИЕ ОБЪЕКТА

М 1:2000

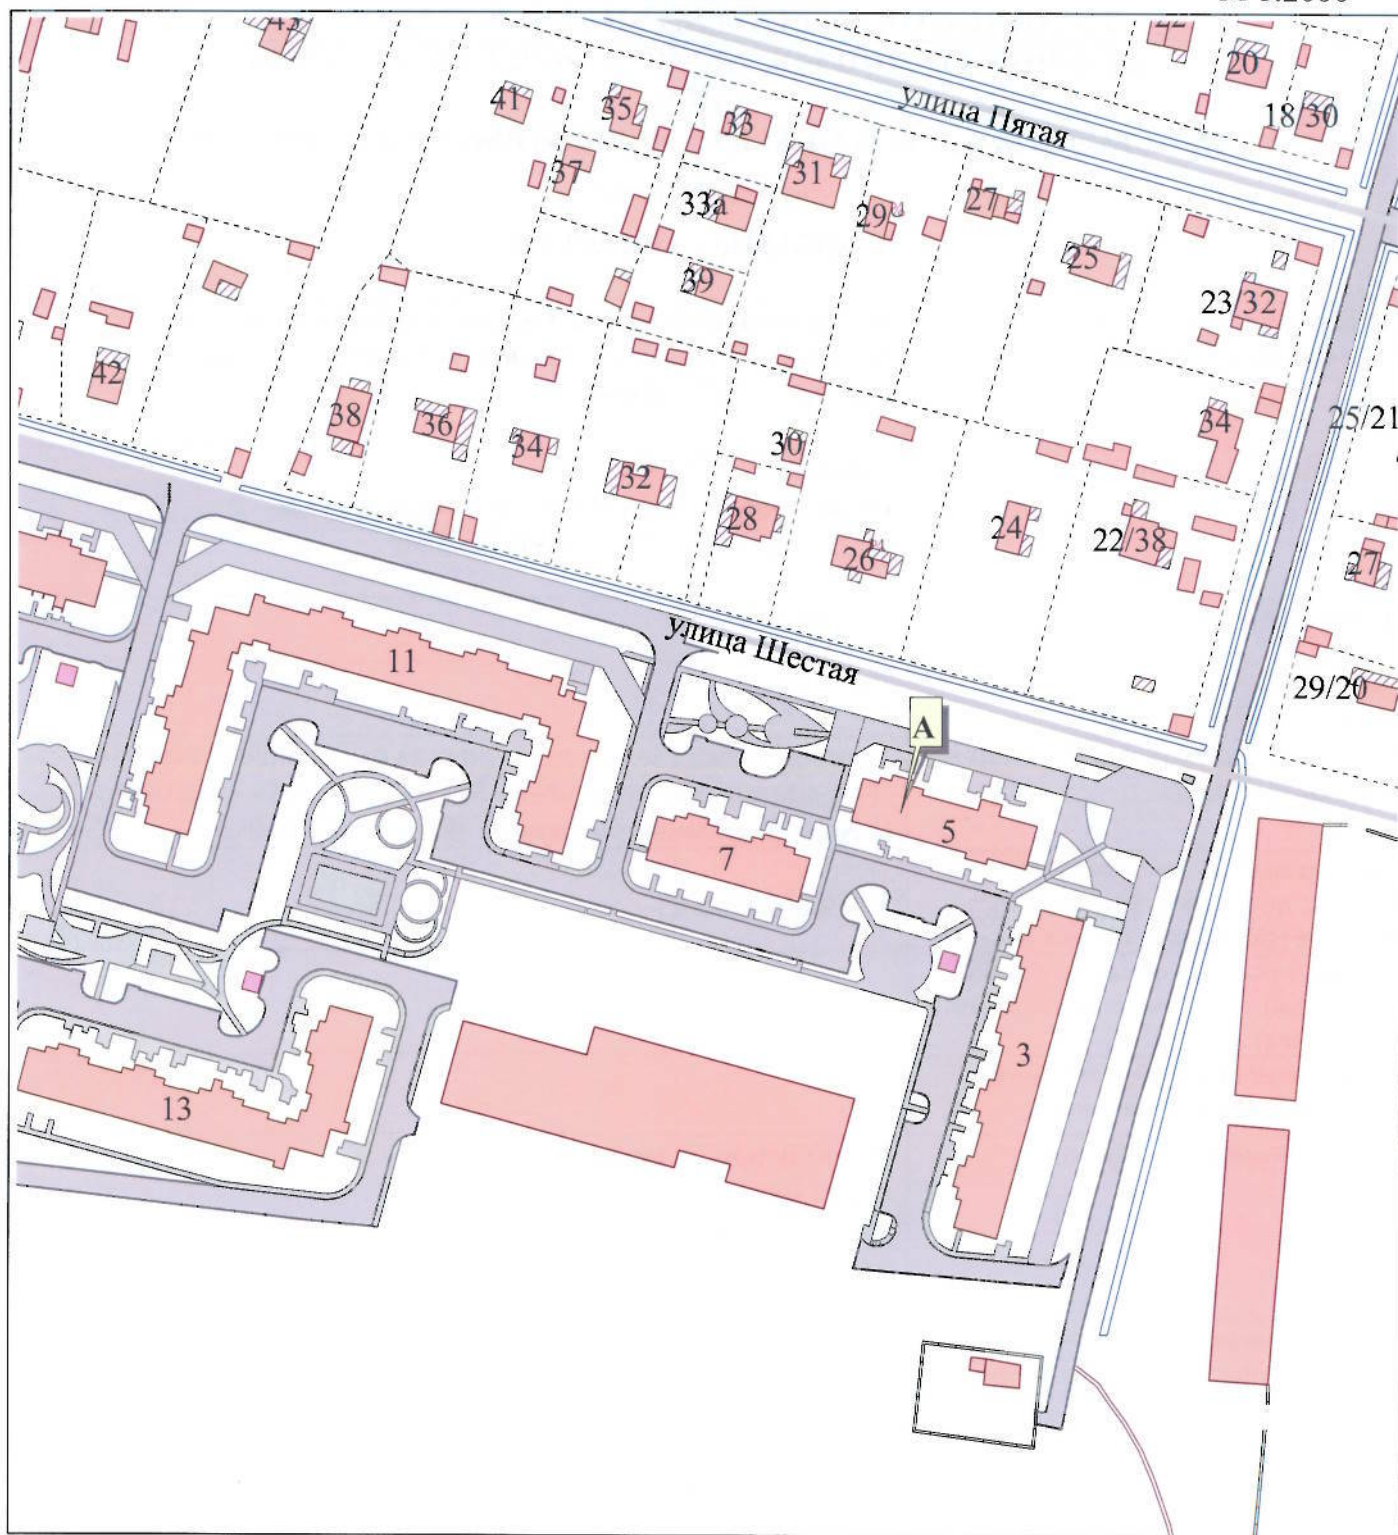

Адрес объекта \_\_\_\_\_

*Московская область, город Балашиха,  
микрорайон Ольгино, улица Шестая, дом 5*

Главный специалист УСК  
должность исполнителя

  
подпись

А.А. Гончаренко  
расшифровка подписи