



**УПРАВЛЕНИЕ СТРОИТЕЛЬНОГО КОМПЛЕКСА
АДМИНИСТРАЦИИ ГОРОДСКОГО ОКРУГА БАЛАШИХА
АКТ
ПРИСВОЕНИЯ АДРЕСА ОБЪЕКТУ НЕДВИЖИМОГО ИМУЩЕСТВА**

от 31.05.2016 г.

RU50315000 - APR0000301

Правообладатель объекта недвижимого имущества	Акционерное общество Холдинговая компания «Главное всерегиональное строительное управление «Центр» (АО ХК «ГВСУ «Центр»)
Основание	Заявление от 18.05.2016; Разрешение на ввод объекта в эксплуатацию от 29.04.2016 № RU50-43-4881-2016
Вид (название) объекта	Жилой дом
Обозначение объекта на плане (см. оборотную сторону)	Лит. А
Правоустанавливающий документ на земельный участок	Договор аренды земельного участка от 03.04.2013 № 4936; Дополнительное соглашение №1 от 20.01.2014 к договору аренды земельного участка № 4936 от 03.04.2013
Кадастровый номер земельного участка, на котором расположен объект недвижимого имущества	50:50:0020501:8
Данные технического паспорта БТИ (декларации об объекте недвижимого имущества)	
Регистрационный (кадастровый) номер объекта недвижимости	
Присвоенный адрес объекту	Московская область, город Балашиха, микрорайон Ольгино, улица Шестая, дом 3
Идентификационный код в адресном реестре Городского округа Балашиха	RU50315000 — ARR0115007102
Отметка о внесении изменений и дополнений	Строительный адрес: Московская область, г. Железнодорожный, ул. Шестая, корп. 6.2

Главный специалист УСК
должность исполнителя

Начальник УСК
Администрации Городского
округа Балашиха


подпись


подпись




А.А. Гончаренко
расшифровка подписи

Н.Л. Данькевич
расшифровка подписи

МЕСТОПОЛОЖЕНИЕ
ОБЪЕКТА

М 1:2000

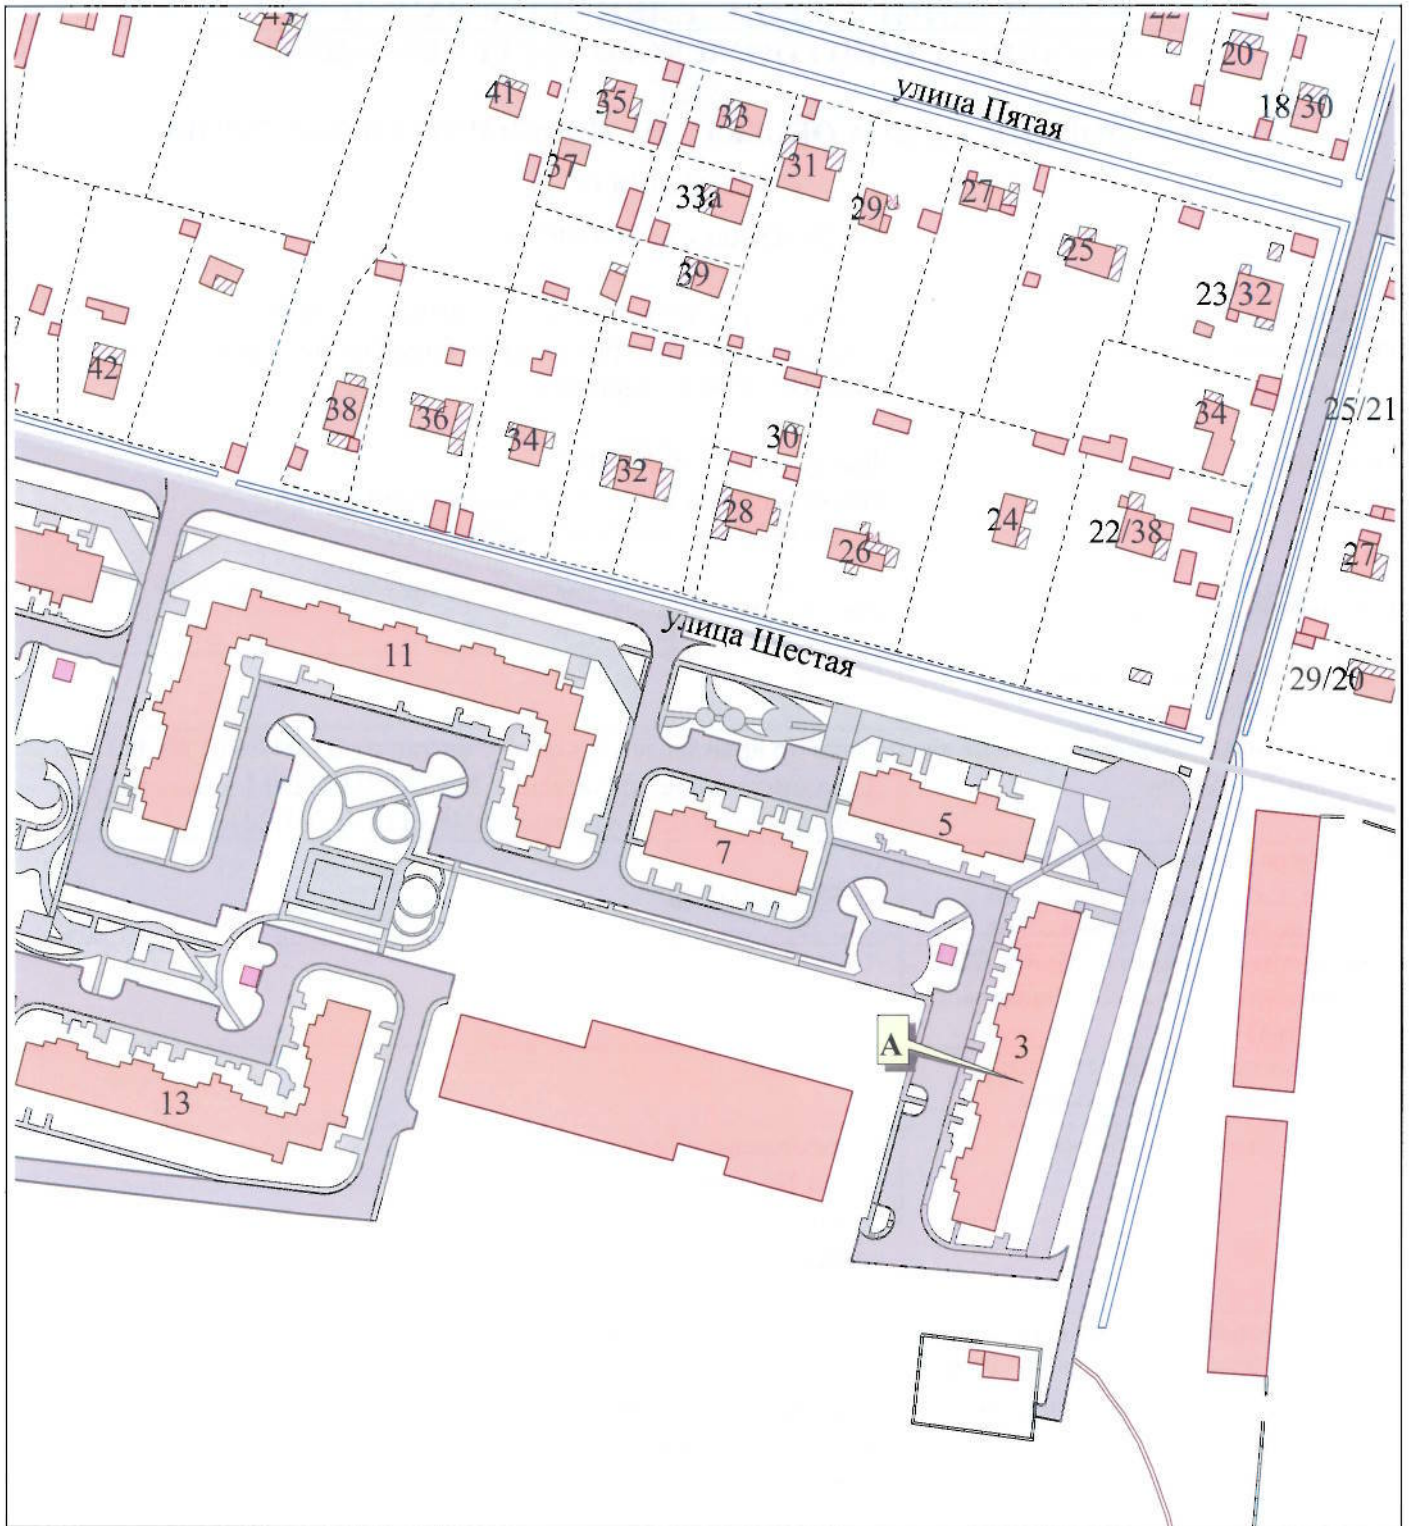

Адрес объекта _____ *Московская область, город Балашиха,*
_____ *микрорайон Ольгино, улица Шестая, дом 3*

Главный специалист УСК
должность исполнителя

А.А. Гончаренко
_____ подпись

А.А. Гончаренко
расшифровка подписи