



**УПРАВЛЕНИЕ СТРОИТЕЛЬНОГО КОМПЛЕКСА
АДМИНИСТРАЦИИ ГОРОДСКОГО ОКРУГА БАЛАШИХА
АКТ
ПРИСВОЕНИЯ АДРЕСА ОБЪЕКТУ НЕДВИЖИМОГО ИМУЩЕСТВА**

от 28.04.2016 г.

RU50315000 - APR0000193

| | |
|--|---|
| Правообладатель объекта недвижимого имущества | Акционерное общество Холдинговая компания «Главное всерегиональное строительное управление «Центр» (АО ХК «ГВСУ «Центр») |
| Основание | Заявление от 14.04.2016; Разрешение на ввод объекта в эксплуатацию от 31.03.2016 № RU50-43-4530-2016 |
| Вид (название) объекта | жилой дом |
| Обозначение объекта на плане (см. оборотную сторону) | Лит. А |
| Правоустанавливающий документ на земельный участок | Договор аренды земельного участка от 03.04.2013 № 4936; Дополнительное соглашение №1 от 20.01.2014 к договору аренды земельного участка № 4936 от 03.04.2013 |
| Кадастровый номер земельного участка, на котором расположен объект недвижимого имущества | 50:50:0020501:8 |
| Данные технического паспорта БТИ (декларации об объекте недвижимого имущества) | Технический план здания от 04.02.2016 (кадастровый инженер Филимонова С.А., № квалификационного аттестата 68-11-113) |
| Регистрационный (кадастровый) номер объекта недвижимости | |
| Присвоенный адрес объекту | Московская область, город Балашиха, микрорайон Ольгино, улица Шестая, дом 13 |
| Идентификационный код в адресном реестре Городского округа Балашиха | RU50315000 — ARR0115007819 |
| Отметка о внесении изменений и дополнений | Строительный адрес: Московская область, г. Железнодорожный, ул. Шестая, корп.4 (строительный) |

Главный специалист УСК
должность исполнителя

Заместитель начальника УСК
Администрации Городского
округа Балашиха




А.А. Гончаренко
расшифровка подписи

Т.Г. Андреева
расшифровка подписи

МЕСТОПОЛОЖЕНИЕ
ОБЪЕКТА

М 1:2000

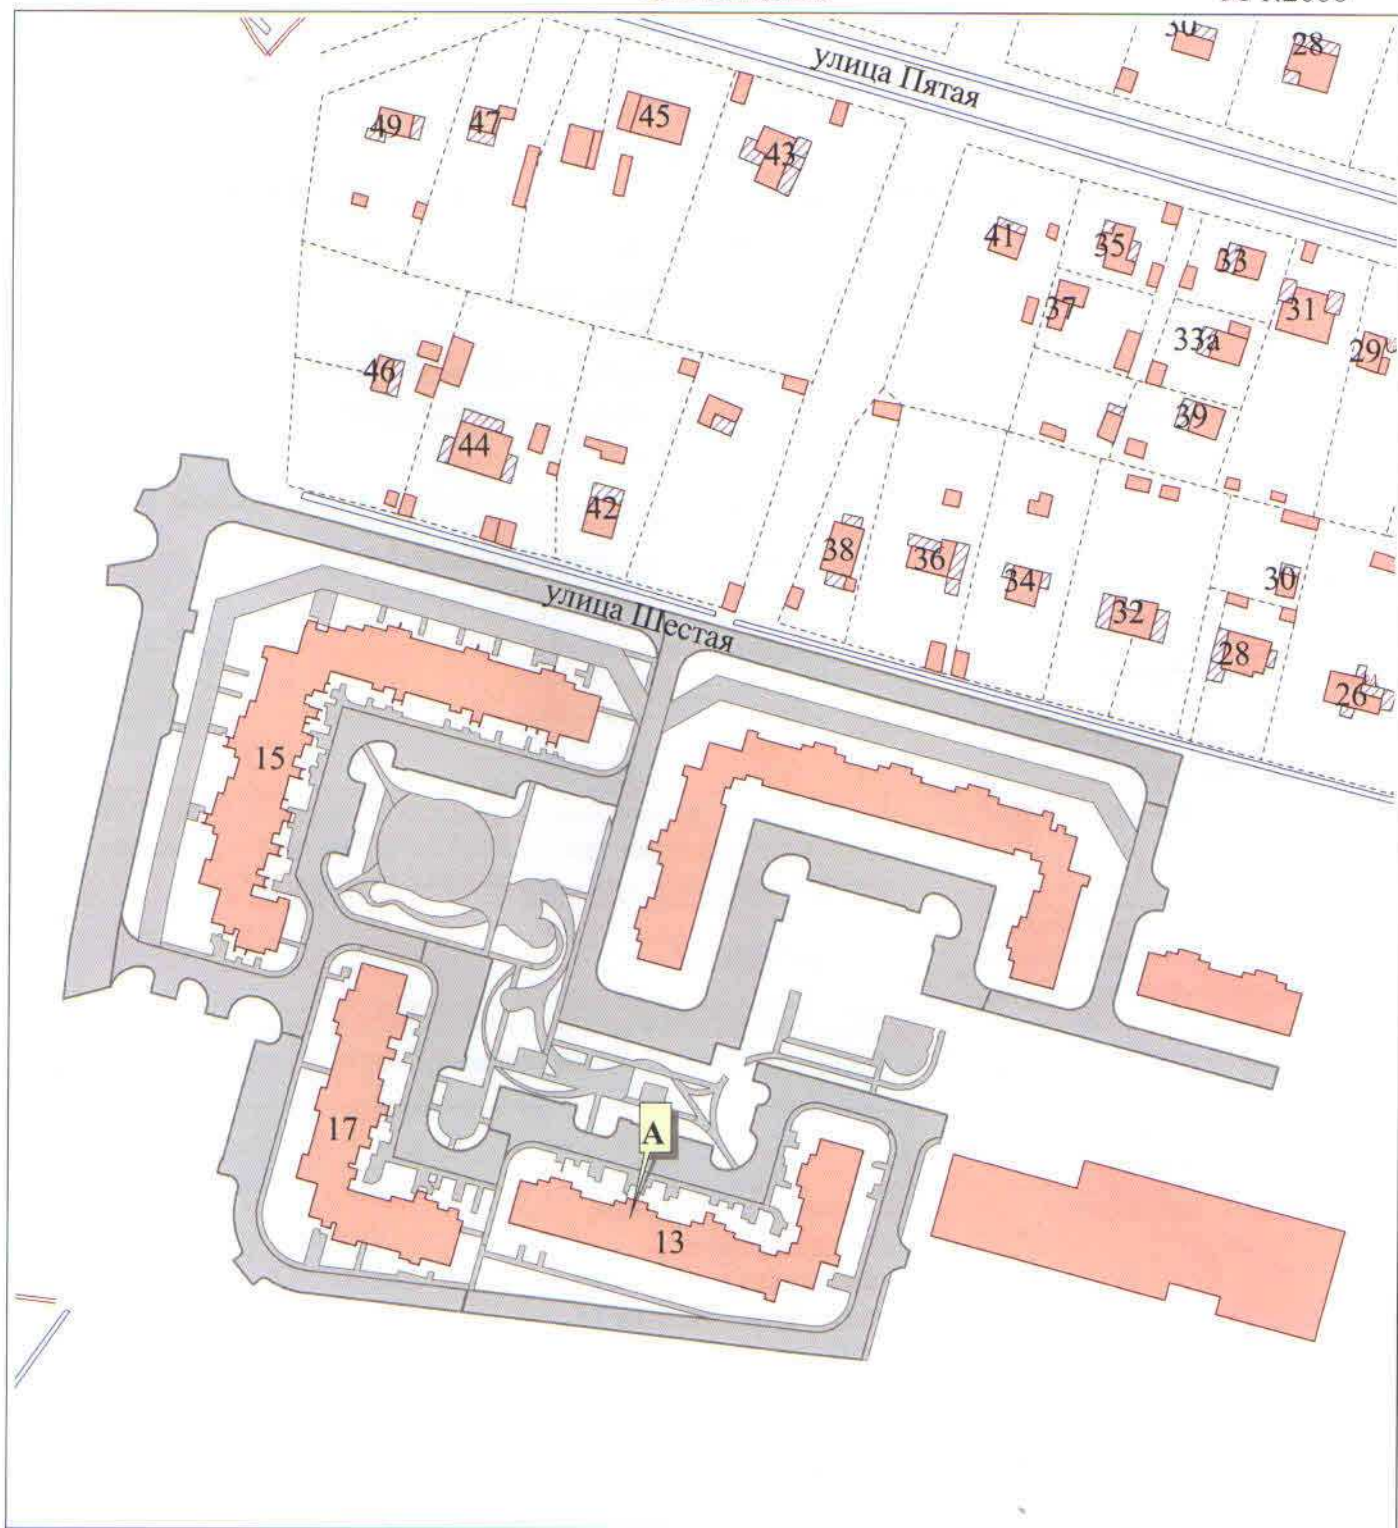

Адрес объекта _____ Московская область, город Балашиха,
_____ микрорайон Ольгино, улица Шестая, дом 13

Главный специалист УСК
должность исполнителя


_____ подпись

А.А. Гончаренко
расшифровка подписи