



**УПРАВЛЕНИЕ СТРОИТЕЛЬНОГО КОМПЛЕКСА
АДМИНИСТРАЦИИ ГОРОДСКОГО ОКРУГА БАЛАШИХА**

**АКТ
ПРИСВОЕНИЯ АДРЕСА ОБЪЕКТУ НЕДВИЖИМОГО ИМУЩЕСТВА**

от 31.12.2015 г.

RU50315000 - APR0000816

Правообладатель объекта недвижимого имущества	Акционерное общество Холдинговая компания «Главное всерегиональное строительное управление «Центр»
Основание	Разрешение на ввод объекта в эксплуатацию от 29.12.2015 №RU50-37-3602-2015
Вид (название) объекта	Жилой дом
Обозначение объекта на плане (с.м. оборотную сторону)	Лит. А
Правоустанавливающий документ на земельный участок	Договор аренды земельного участка от 03.04.2013 №4936; Дополнительное соглашение от 20.01.2014 №1 к договору аренды земельного участка от 03.04.2013 №4936
Кадастровый номер земельного участка, на котором расположен объект недвижимого имущества	50:50:0020501:8
Данные технического паспорта БТИ (декларации об объекте недвижимого имущества)	Технический план здания от 16.12.2015(кадастровый инженер Филимонова С.А., № квалификационного аттестата 68-11-113)
Регистрационный (кадастровый) номер объекта недвижимости	
Присвоенный адрес объекту	Московская область, город Балашиха, микрорайон Ольгино, улица Шестая, дом 17
Идентификационный код в адресном реестре городского округа Балашиха	RU50315000 — ARR0115007718
Отметка о внесении изменений и дополнений	Строительный адрес: Московская область, г. Железнодорожный, ул. Шестая, корп. 1А


Главный специалист УСК
должность исполнителя

Начальник УСК
администрации городского
округа Балашиха


подпись

подпись

М.Ю.Костикова
расшифровка подписи

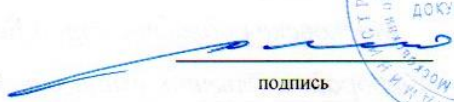
подпись


подпись

Н.Л. Данкевич
расшифровка подписи



**МЕСТОПОЛОЖЕНИЕ
ОБЪЕКТА**

М 1:2000

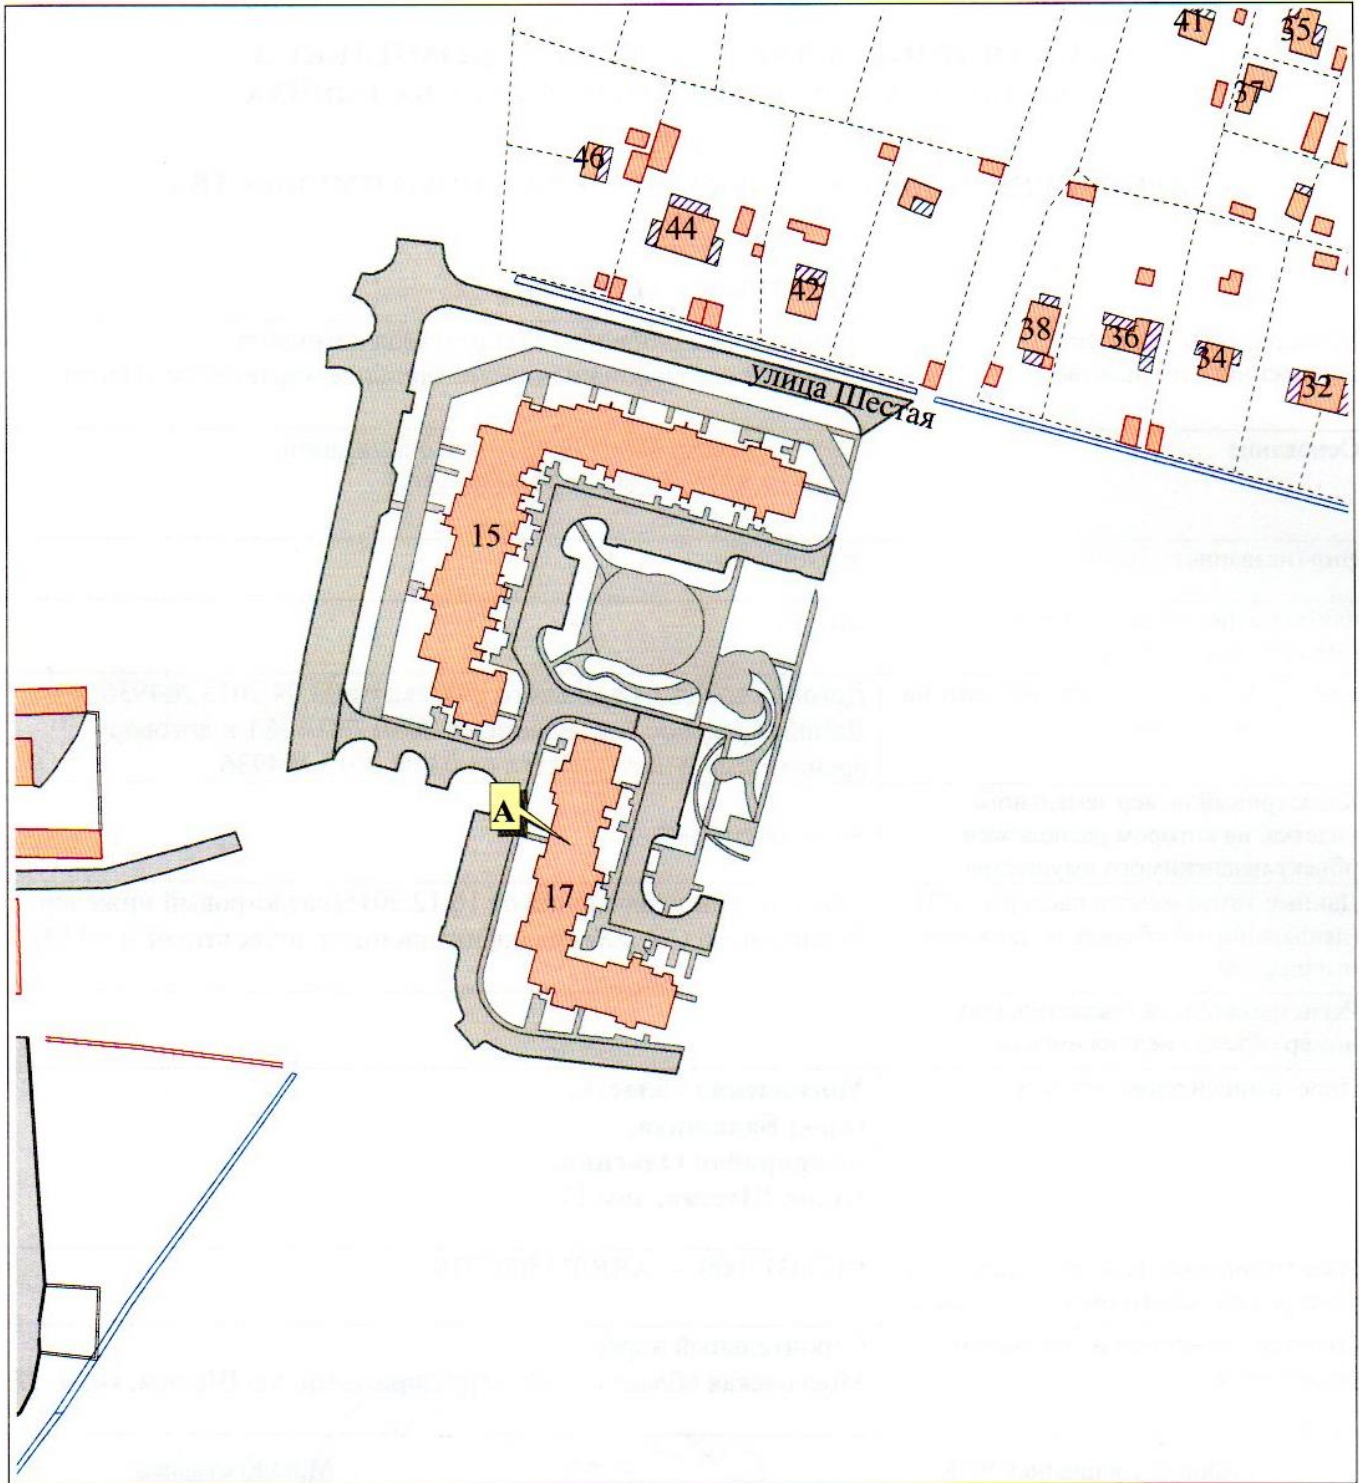

Адрес объекта _____

*Московская область, город Балашиха,
микрорайон Ольгино, улица Шестая, дом 17*

Главный специалист УСК
должность исполнителя

подпись

М.Ю.Костикова
расшифровка подписи